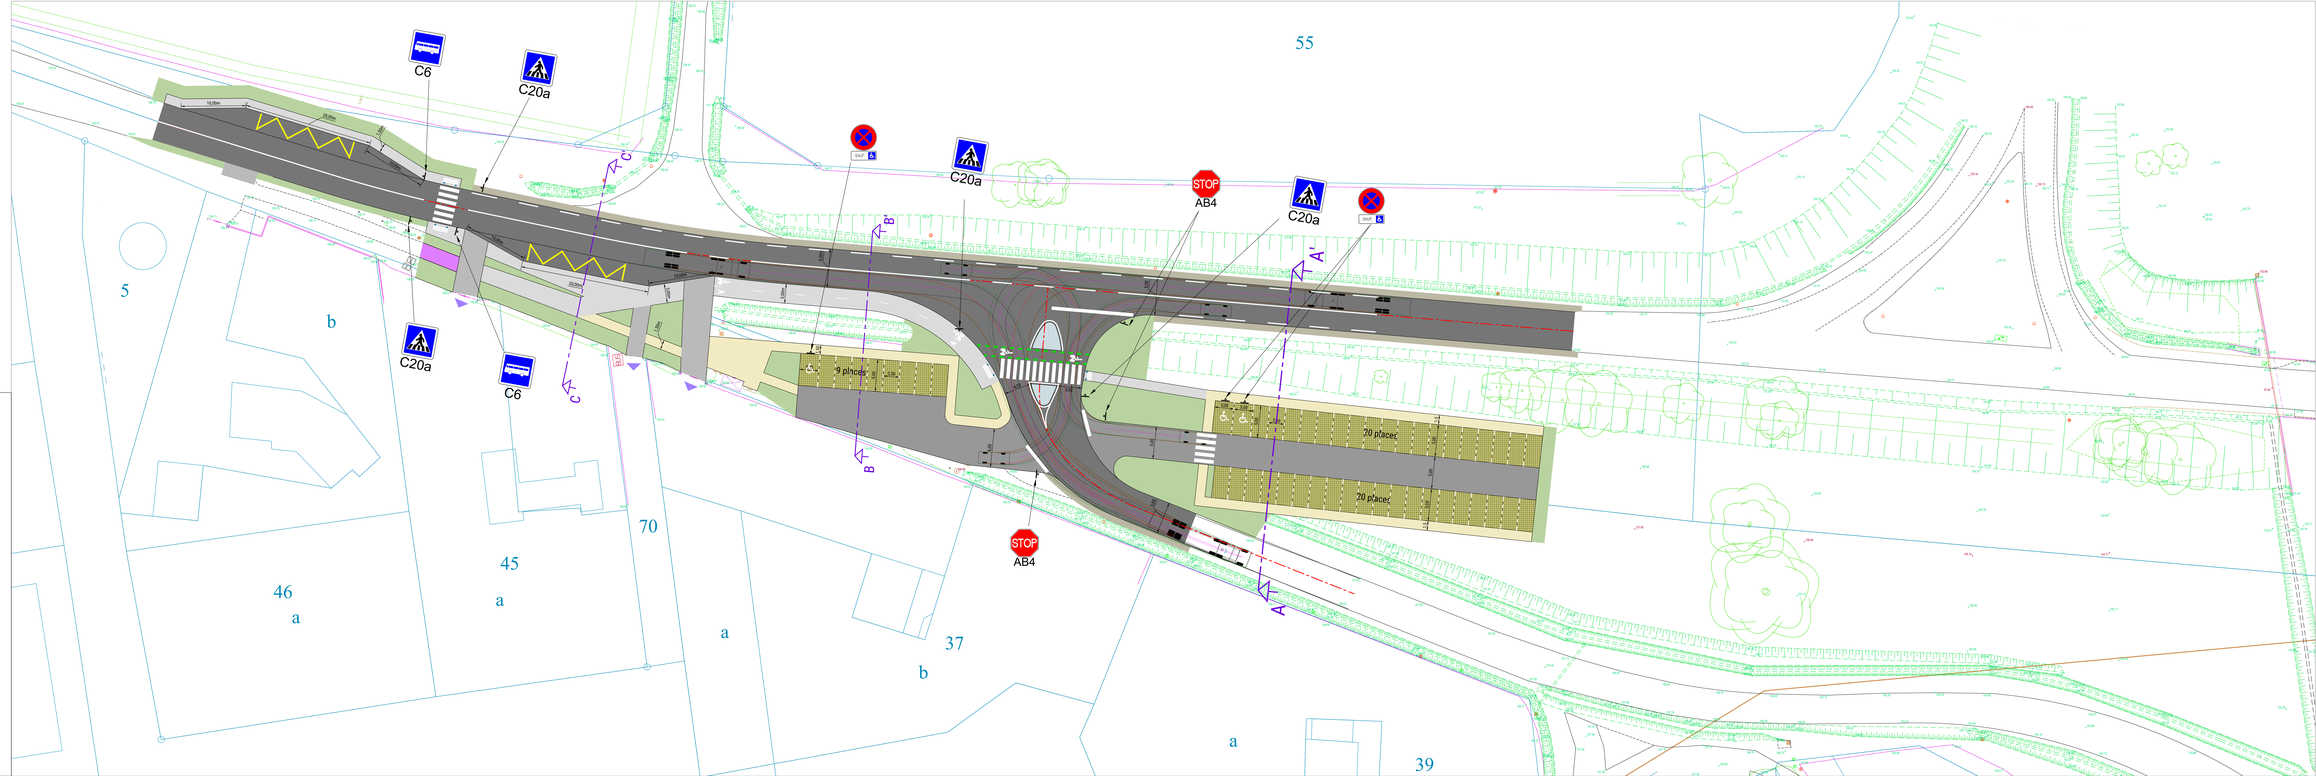

Légende :

- Voirie et arrêt BUS enrobés noirs
- parking enrobés noirs
- Accès riverraines enrobés noirs
- Stationnement pavés à joints engazonnés
- Trottoir enrobés noirs
- Bordure T2 granitaine
- Piste cyclable enrobés noirs
- Espace vert
- Tot béton balayé
- Calage accotement GNTB/31,5
- Passage piétons
- Bande de délimitation cheminement piétons
- Bande signalétique de places de stationnement
- Bande signalétique de STOP
- Panneau signalétique
- Potelet
- Dalle podotactile
- Bande jaune arrêt BUS

Mairie de LAILLE
Rue de la Hâlle,
35890 LAILLE

Hôtel de Rennes Métropole
4, Avenue Henri Fréville,
CS 93111 35031 Rennes CEDEX
Tel : 02 99 23 19 23

Aménagement d'une aire de covoiturage

PRO-DCE

2 - Plan d'aménagement et de signalisation

Echelle : 1/200

Dossier n°4230-23 — NOVEMBRE 2023

Indice	Date	Modification
A	29/03/2024	Création du dossier PRO-DCE

BUREAU D'ETUDE VRD
3, rue Augustin Fresnel
35400 - SAINT MALO
Tél : 02 90 63 00 14 - E.mail : contact@be-2lm.fr